



Übersichtskarte der Gemeinde Steinhöfel

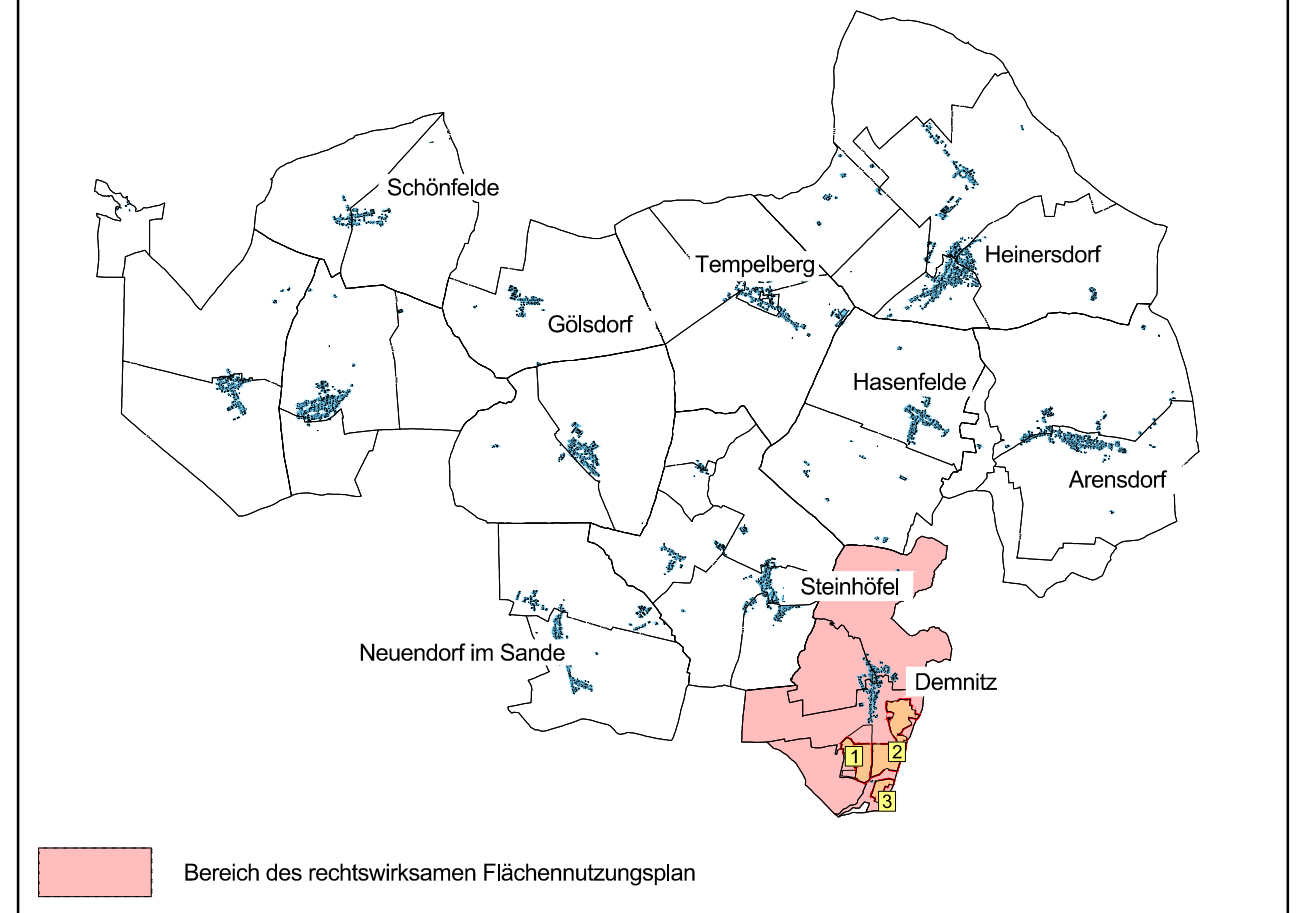

Geltungsbereich

Der räumliche Geltungsbereich des Bebauungsplans ist im Plan im Maßstab 1:10.000 dargestellt und beläuft sich auf eine Fläche von rund 95,8 ha. Er umfasst in der Gemarkung Demnitz, Flur 2 die Flurstücke 164, 165 (tlw.), 166, 167 (tlw.) 177, 170 (tlw.) und 171 (tlw.) als Planteil 1, die Flurstücke 69 (tlw.), 70, 71, 72, 77, 78, 85, 86, 87, 88, 89, 100 (tlw.), 101 (tlw.) 102, 111 (tlw.), 302 (tlw.) 326 (tlw.), 327 (tlw.), 328 (tlw.), 329 (tlw.), 406 (tlw.), 408, 425, 454 (tlw.) sowie 475 (tlw.) die Flurstücke 268, 269, 270, 271, 272, 273, 274, 275, 276 und 277 als Planteil 2, die Flurstücke 109, 114, 116, 122 tlw.), 123, 124 (tlw.), 309 (tlw.), 448 (tlw.) und 449 (tlw.) als Planteil 3.

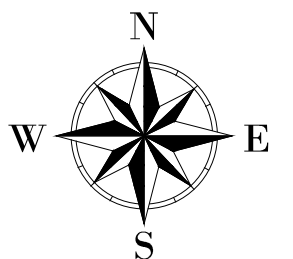

Bebauungsplan der Gemeinde Steinhöfel
"Klimapark Steinhöfel, OT Demnitz"
Ausgrenzung (Maßstab 1 : 10.000)