
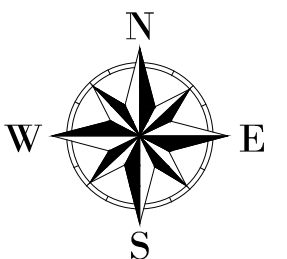


Übersichtskarte der Gemeinde Steinhöfel

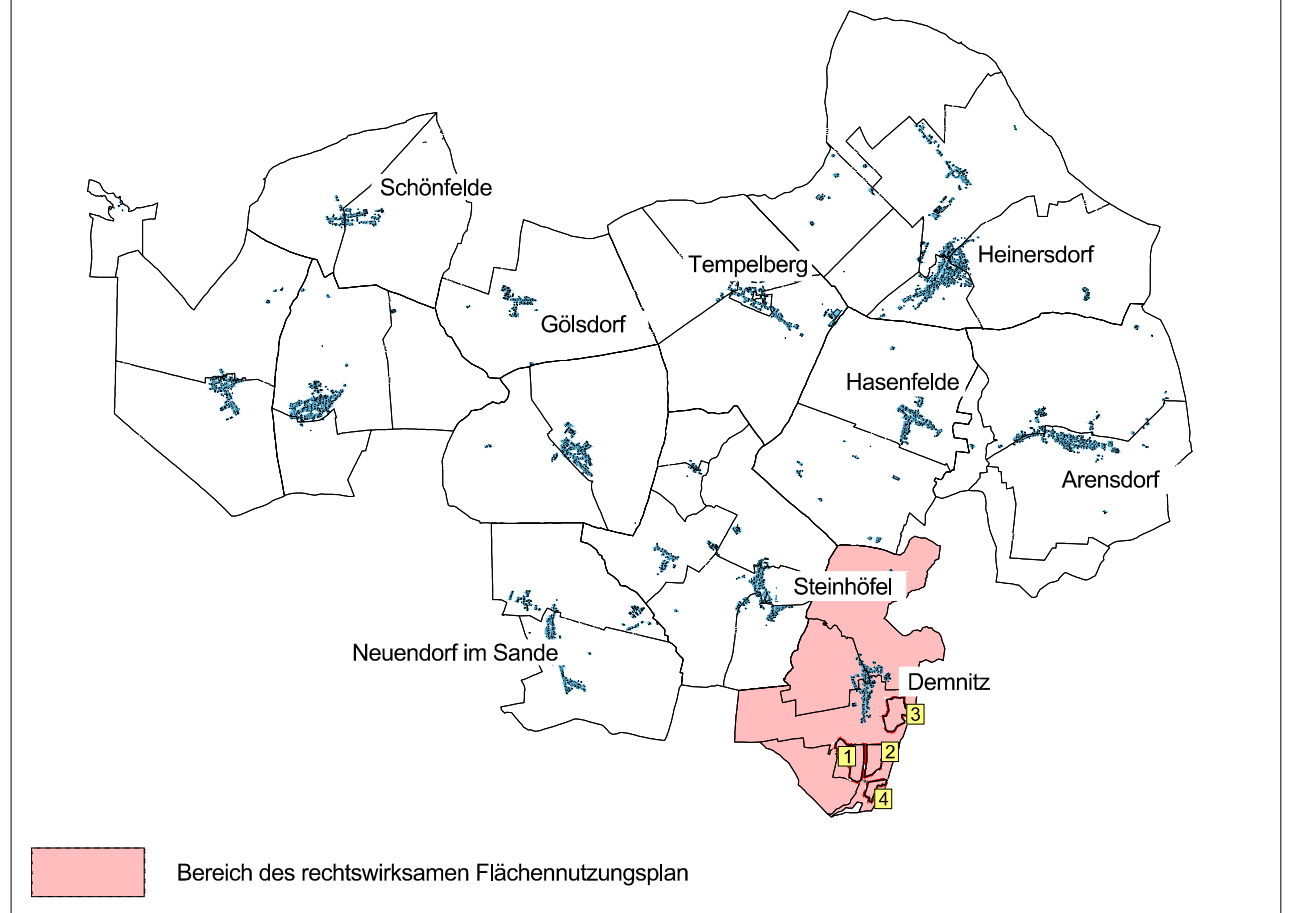

**1. Änderung des Flächennutzungsplans
des Ortsteils Demnitz der Gemeinde Steinhöfel**
Ausgrenzung (Maßstab 1 : 10.000)