


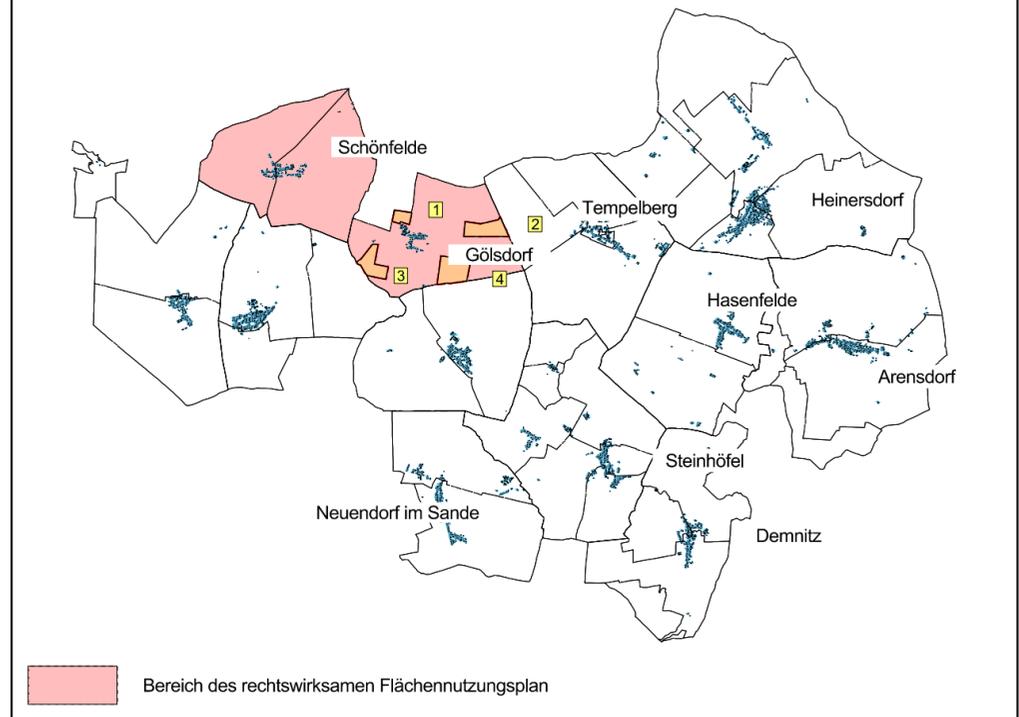


Übersichtskarte der Gemeinde Steinhöfel



Geltungsbereich

Der räumliche Geltungsbereich des Bebauungsplans ist im Plan im Maßstab 1:10.000 dargestellt und beläuft sich auf eine Fläche von rund 119,2 ha. Er umfasst in der Gemarkung Gölsdorf, Flur 1 die Flurstücke 69 (tlw.) und 463 (tlw.) als Planteil 1, die Flurstücke 209 und 210 als Planteil 2, die Flurstücke 322 (tlw.), 323 (tlw.), 324 (tlw.), 326, 327 und 328 als Planteil 3 sowie die Flurstücke 234 bis 245 und 246 (tlw.) als Planteil 4.

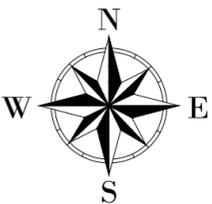

Bebauungsplan der Gemeinde Steinhöfel
"Klimapark Steinhöfel, OT Gölsdorf"
Ausgrenzung (Maßstab 1 : 10.000)