


PLANZEICHNUNG TEIL A - PLANTEIL 1



PLANZEICHNUNG TEIL A - PLANTEIL 2

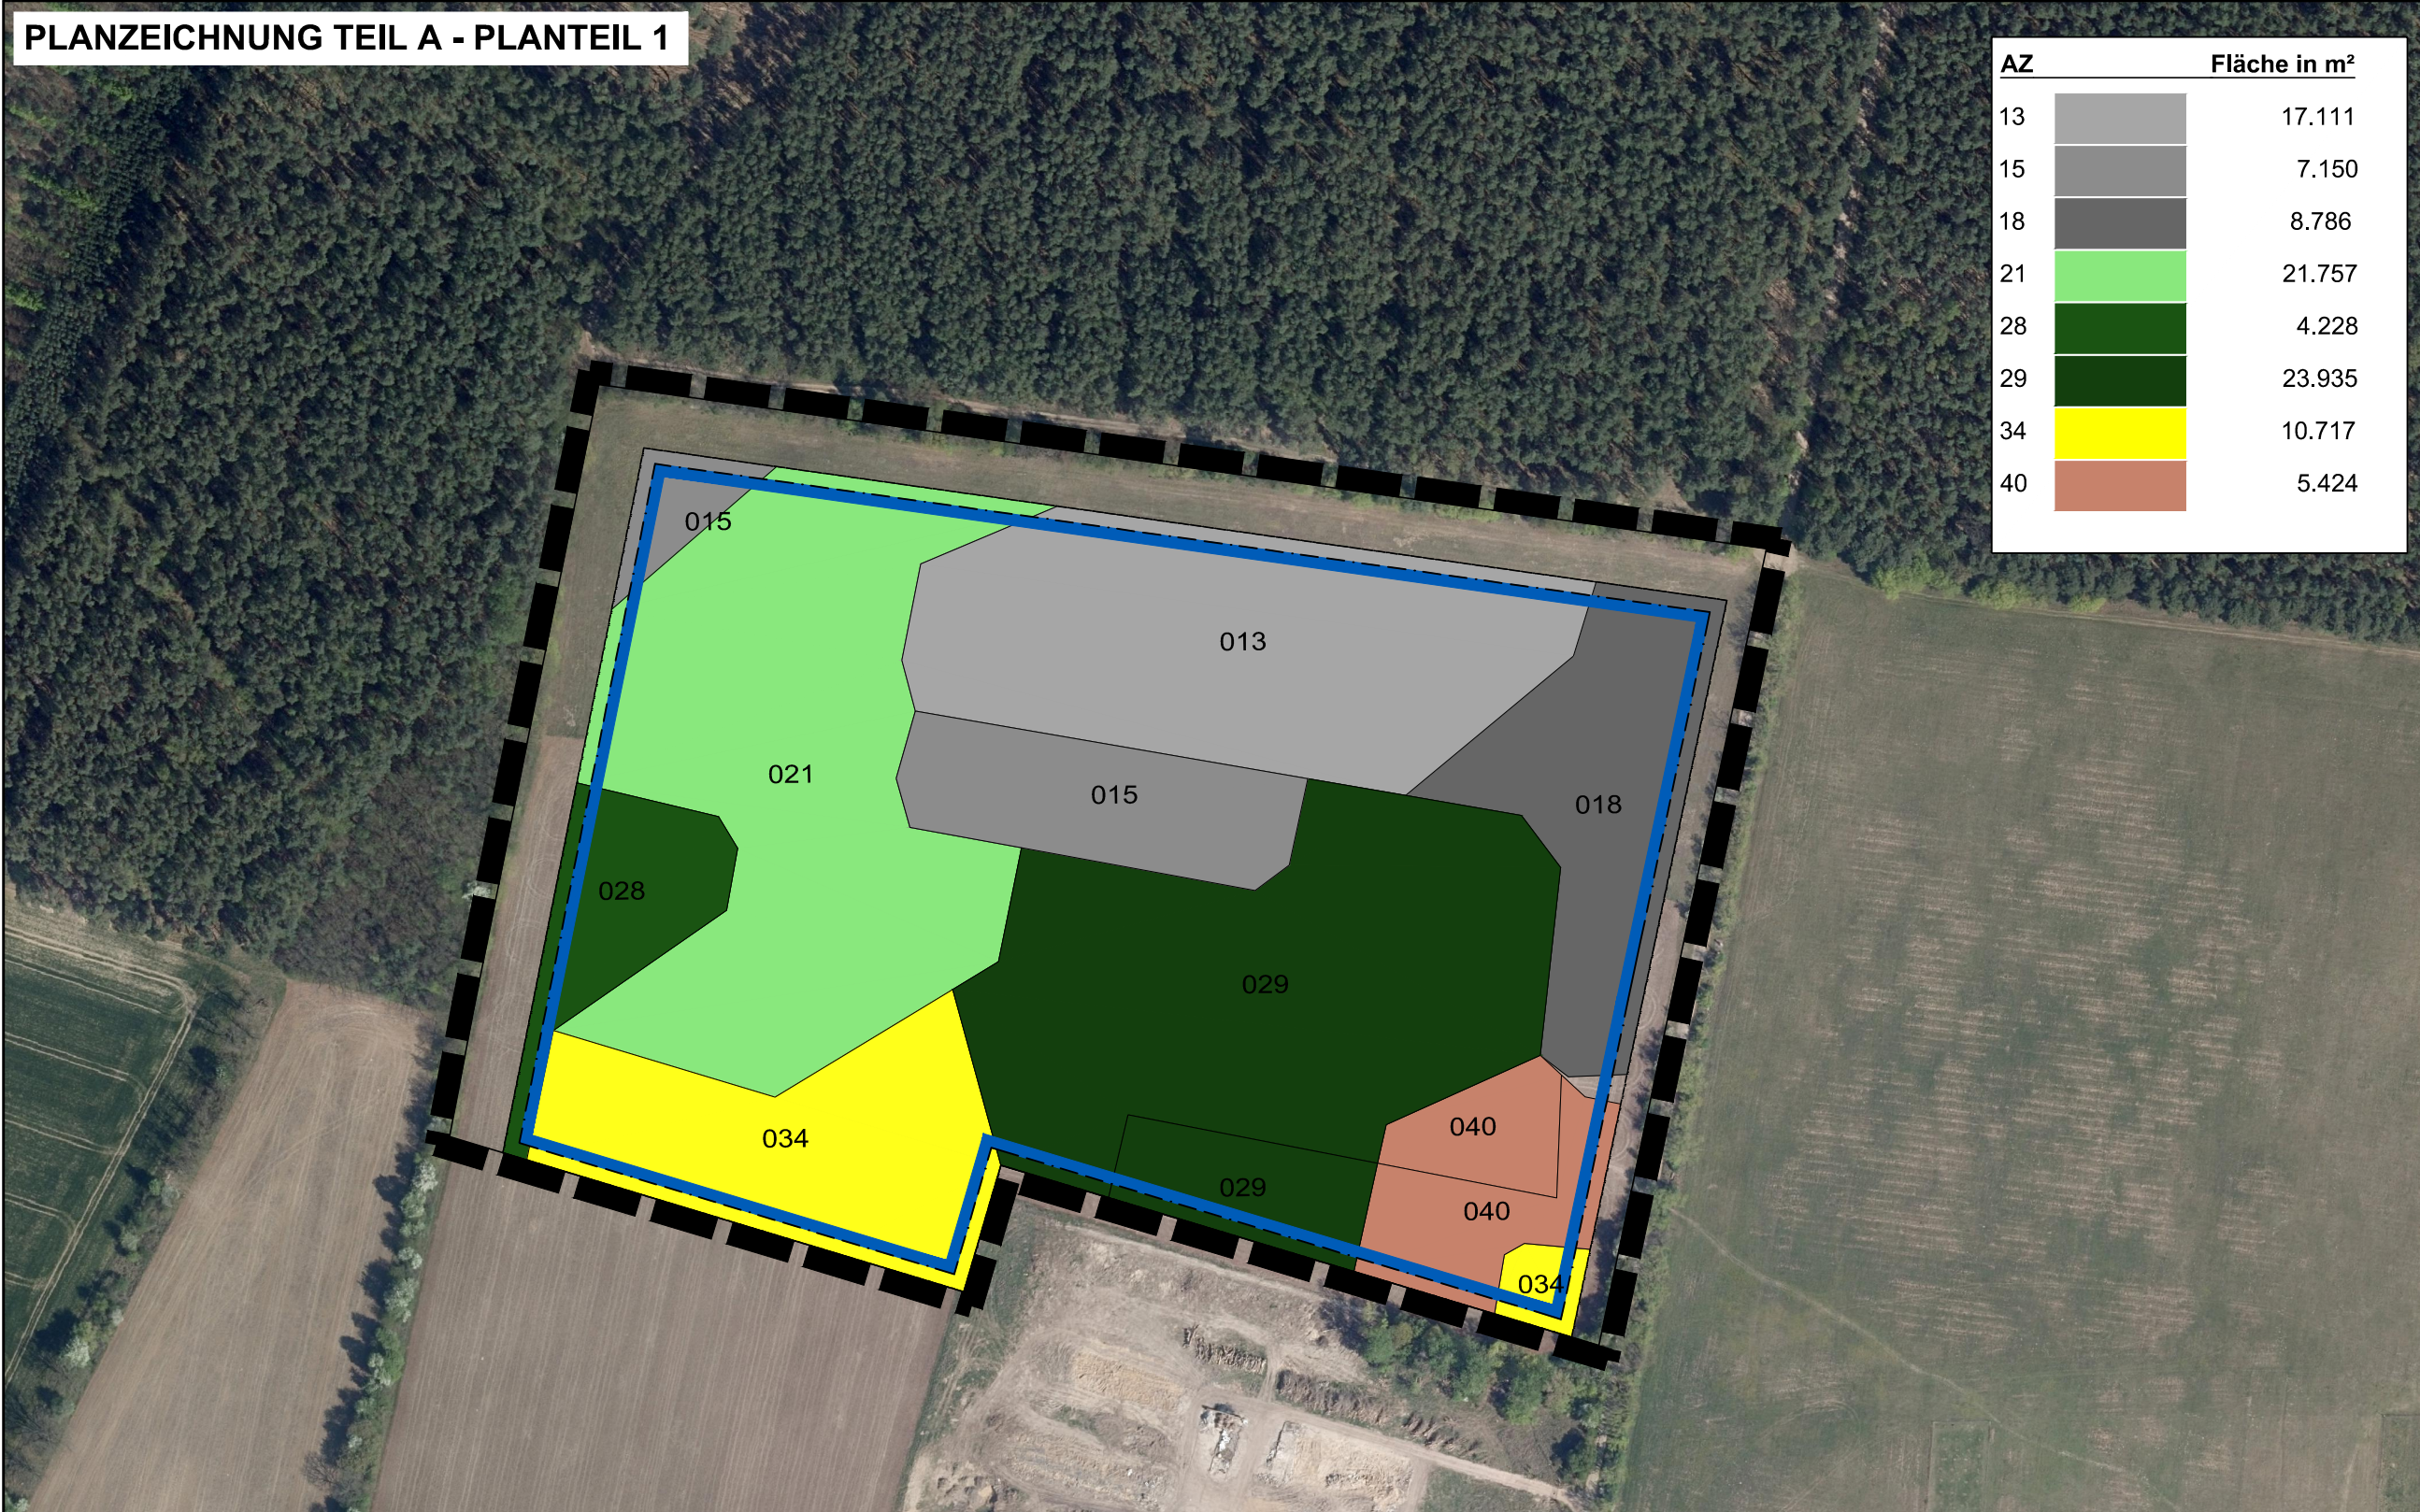

PLANZEICHNUNG TEIL A - PLANTEIL 3



PLANZEICHNUNG TEIL A - PLANTEIL 4

