
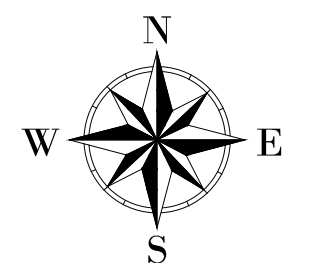


Übersichtskarte der Gemeinde Steinhöfel

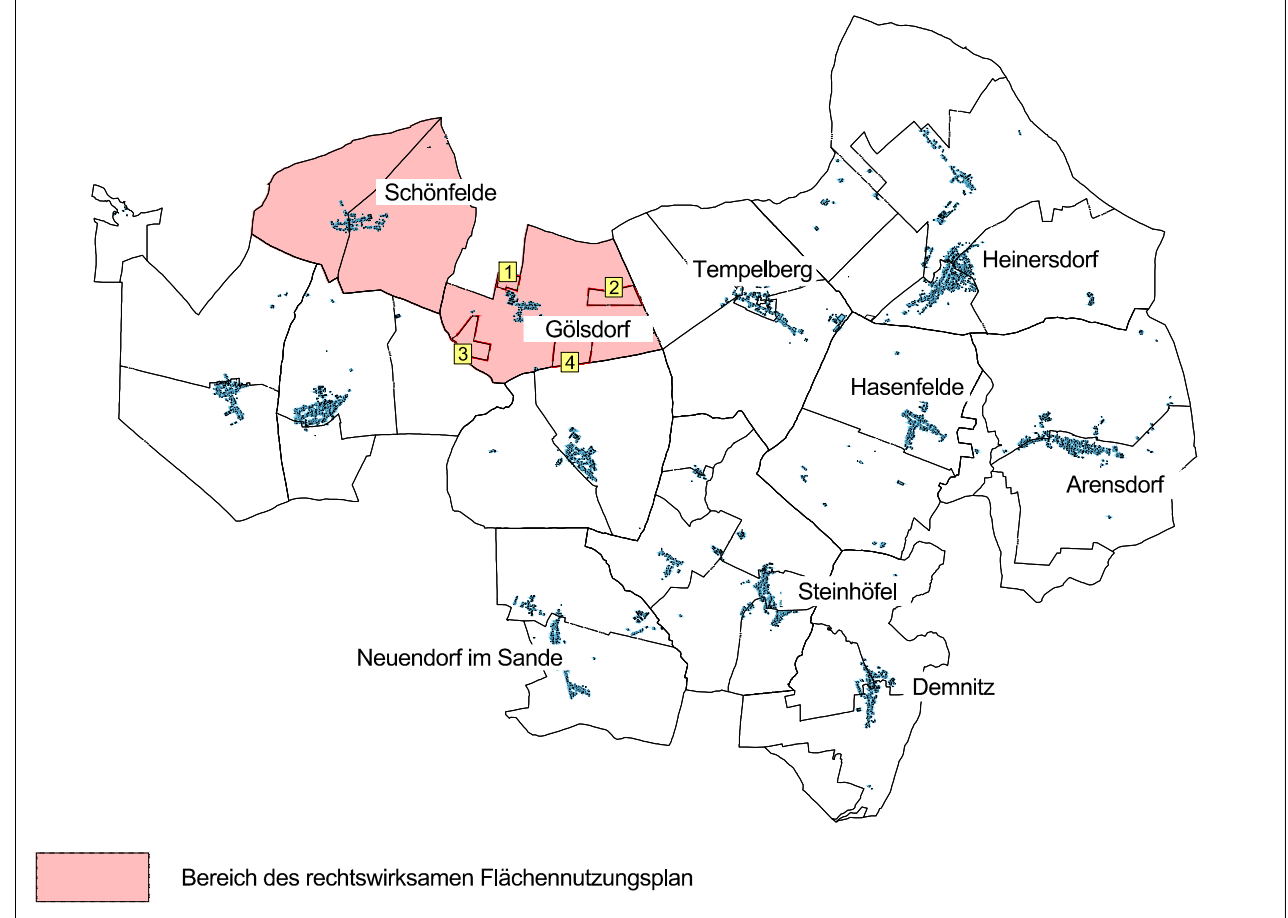

**1. Änderung des Flächennutzungsplans
für die Ortsteile Schönfelde / Gölsdorf
der Gemeinde Steinhöfel**
Ausgrenzung (Maßstab 1 : 10.000)