



Übersichtskarte der Gemeinde Steinhöfel

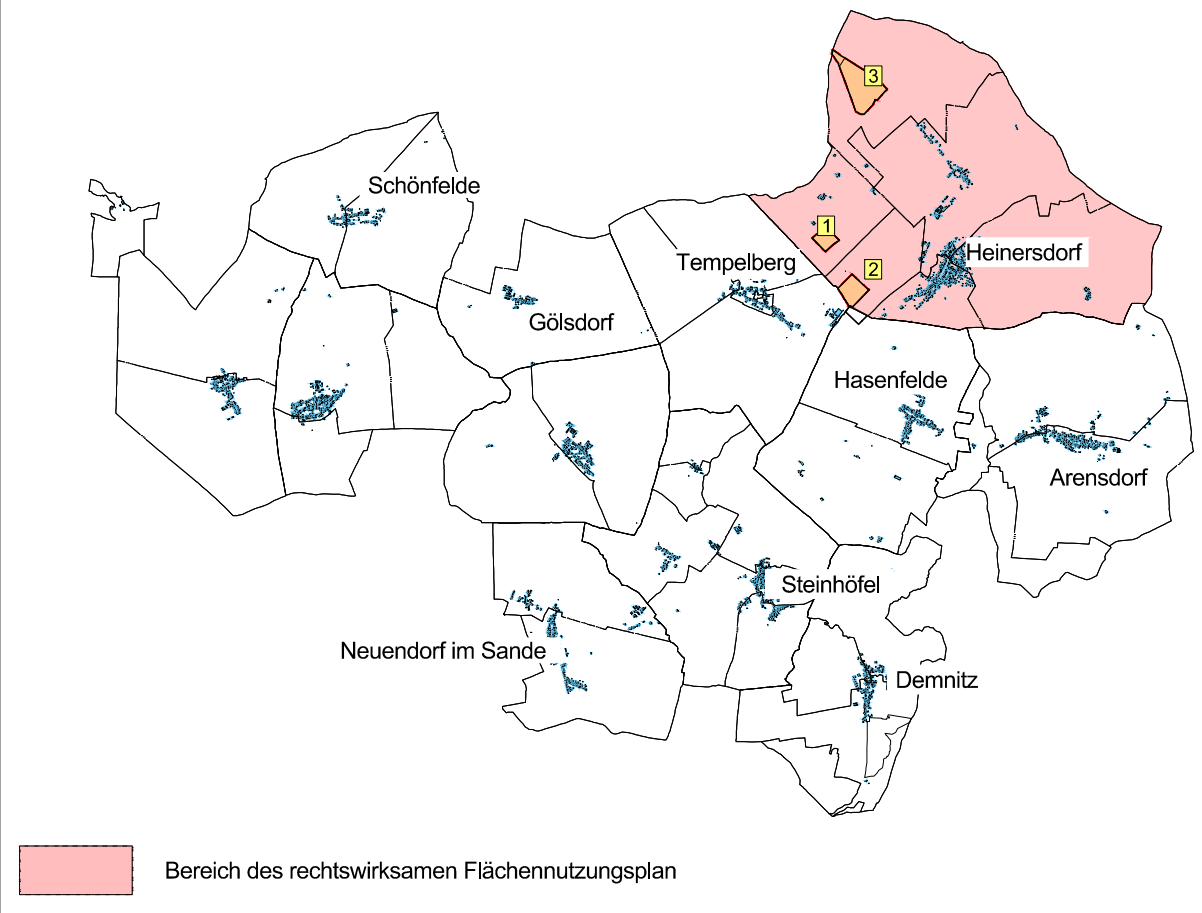

Geltungsbereich

Der räumliche Geltungsbereich des Bebauungsplans ist im Plan im Maßstab 1:10.000 dargestellt und beläuft sich auf eine Fläche von rund 80,2 ha. Er umfasst in der Gemarkung Heinersdorf, Flur 1 die Flurstücke 19 (tlw.) und 56 (tlw.) als Planteil 1, in der Flur 2 die Flurstücke 25, 26, 27, 30 (tlw.), 87 (tlw.) und 88 (tlw.) als Planteil 2 sowie in der Flur 6 die Flurstücke 10, 11, 12, 13, 14, 15, 21 (tlw.) 87 (tlw.), 88, 89 (tlw.), 90 als Planteil 3.

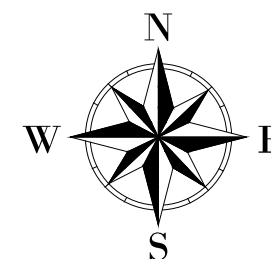

Bebauungsplan der Gemeinde Steinhöfel
"Klimapark Steinhöfel, OT Heinersdorf"
Ausgrenzung (Maßstab 1 : 10.000)