



Übersichtskarte der Gemeinde Steinhöfel

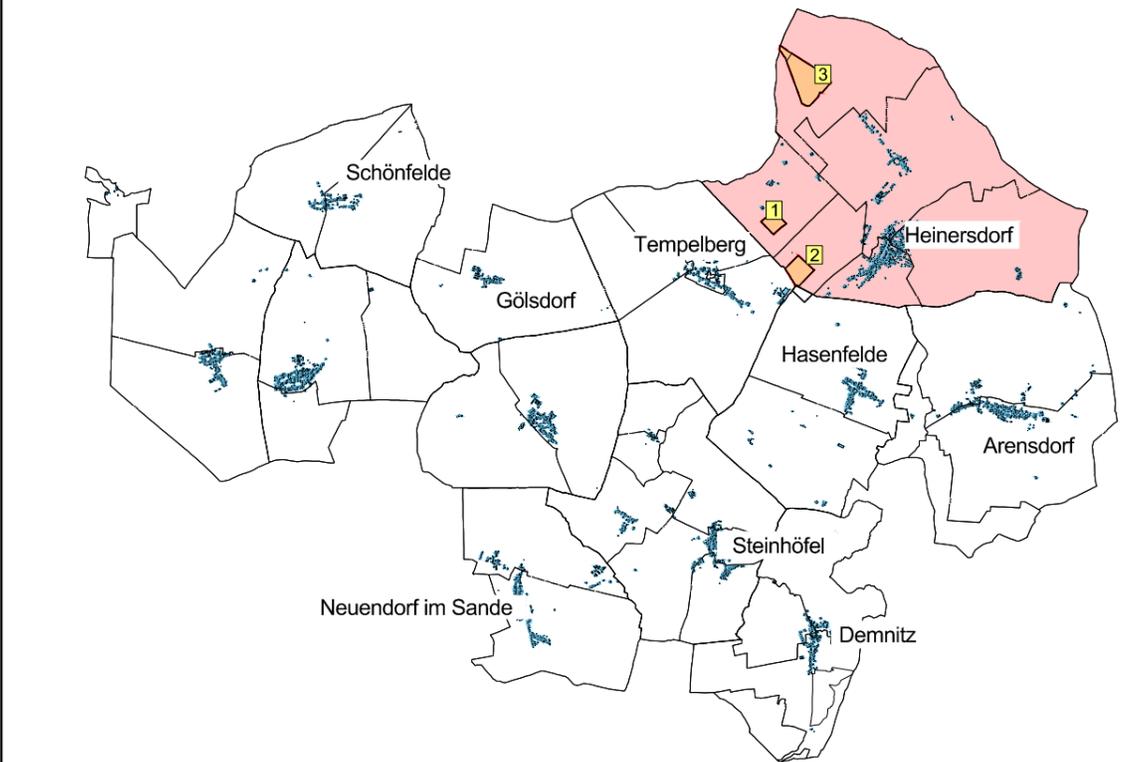

 Bereich des rechtswirksamen Flächennutzungsplan

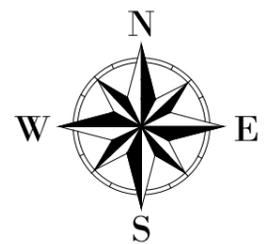

1. Änderung des Flächennutzungsplans des Ortsteils Heinersdorf der Gemeinde Steinhöfel

Ausgrenzung (Maßstab 1 : 10.000)