



Übersichtskarte der Gemeinde Steinhöfel

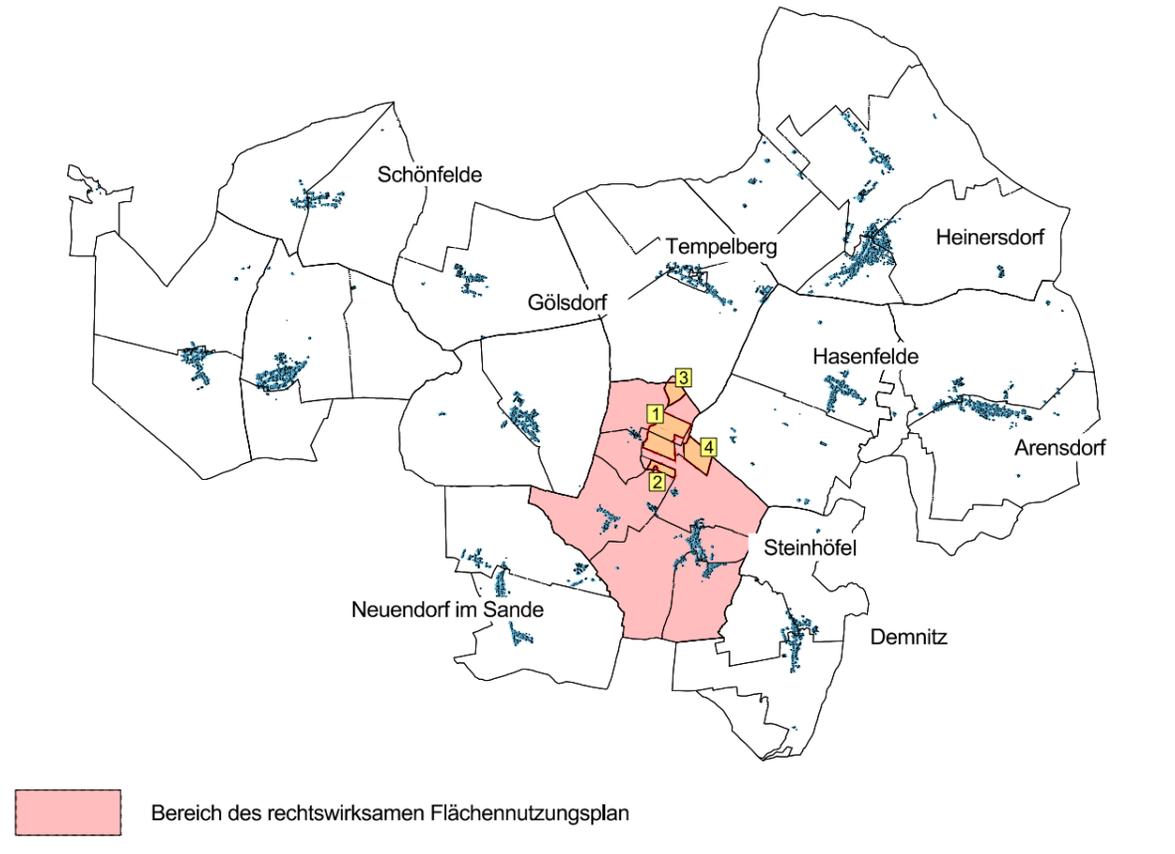

Geltungsbereich

Der räumliche Geltungsbereich des Bebauungsplans ist im Plan im Maßstab 1:10.000 dargestellt und beläuft sich auf eine Fläche von rund 95 ha. Er umfasst in der Gemarkung Steinhöfel, Flur 6 die Flurstücke 234, 235 (tlw.), 292 (tlw.), 48 (tlw.), 50 (tlw.), 92, 93, 100 (tlw.) 223, 224, 225, 227 (tlw.), 228, 229, 303 (tlw.) und 294 (tlw.) als Planteil 1, die Flurstücke 48 (tlw.) 226 (tlw.), 297 (tlw.), 299 (tlw.), 300, 301, 303 (tlw.) und 304 (tlw.) als Planteil 2 in der Flur 4 das Flurstück 22 als Planteil 3 sowie in der Flur 6 die Flurstücke 320, 321 und 322 als Planteil 4.

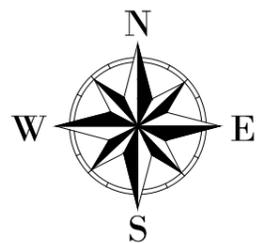

Bebauungsplan der Gemeinde Steinhöfel
"Klimapark Steinhöfel, OT Steinhöfel"
Ausgrenzung (Maßstab 1 : 10.000)