
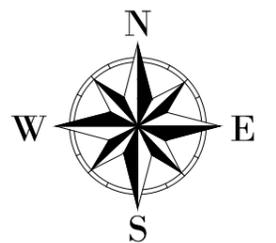


Übersichtskarte der Gemeinde Steinhöfel

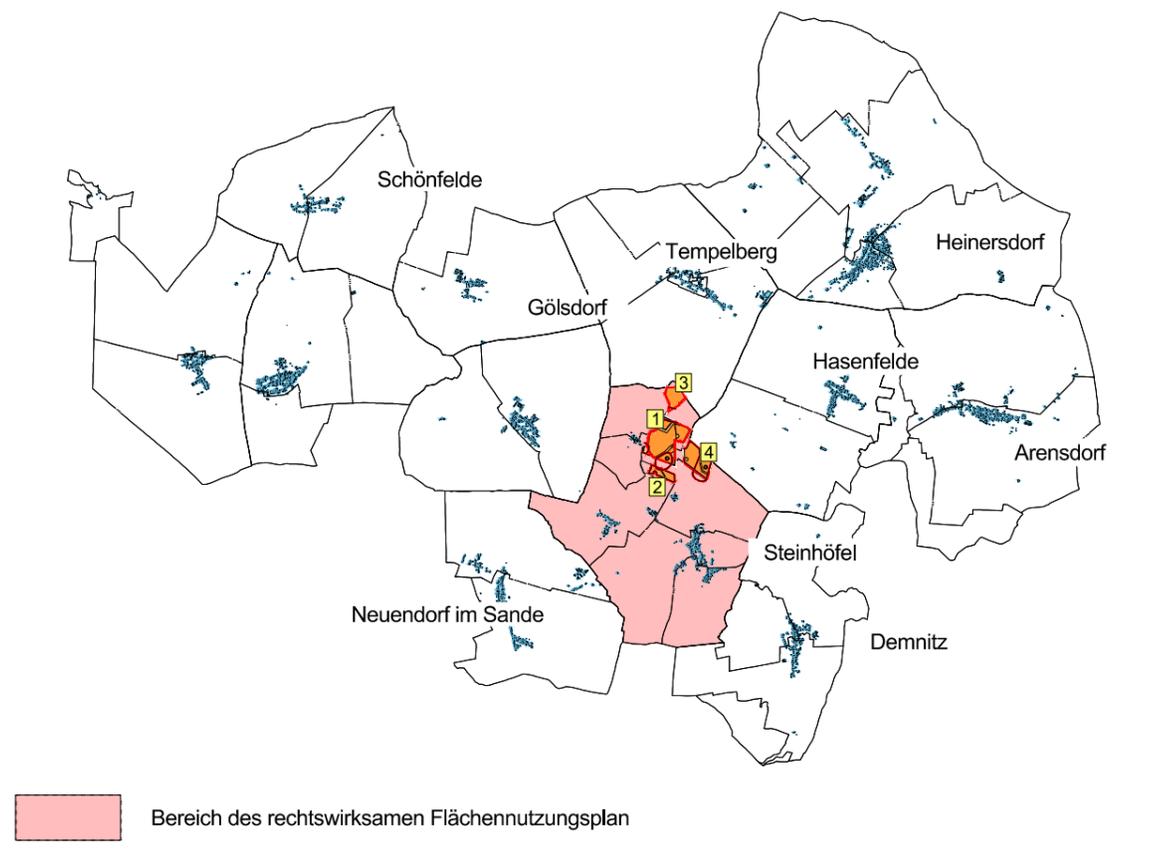

**2. Änderung des Flächennutzungsplans
des Ortsteils Steinhöfel der Gemeinde Steinhöfel**
Ausgrenzung (Maßstab 1 : 10.000)