

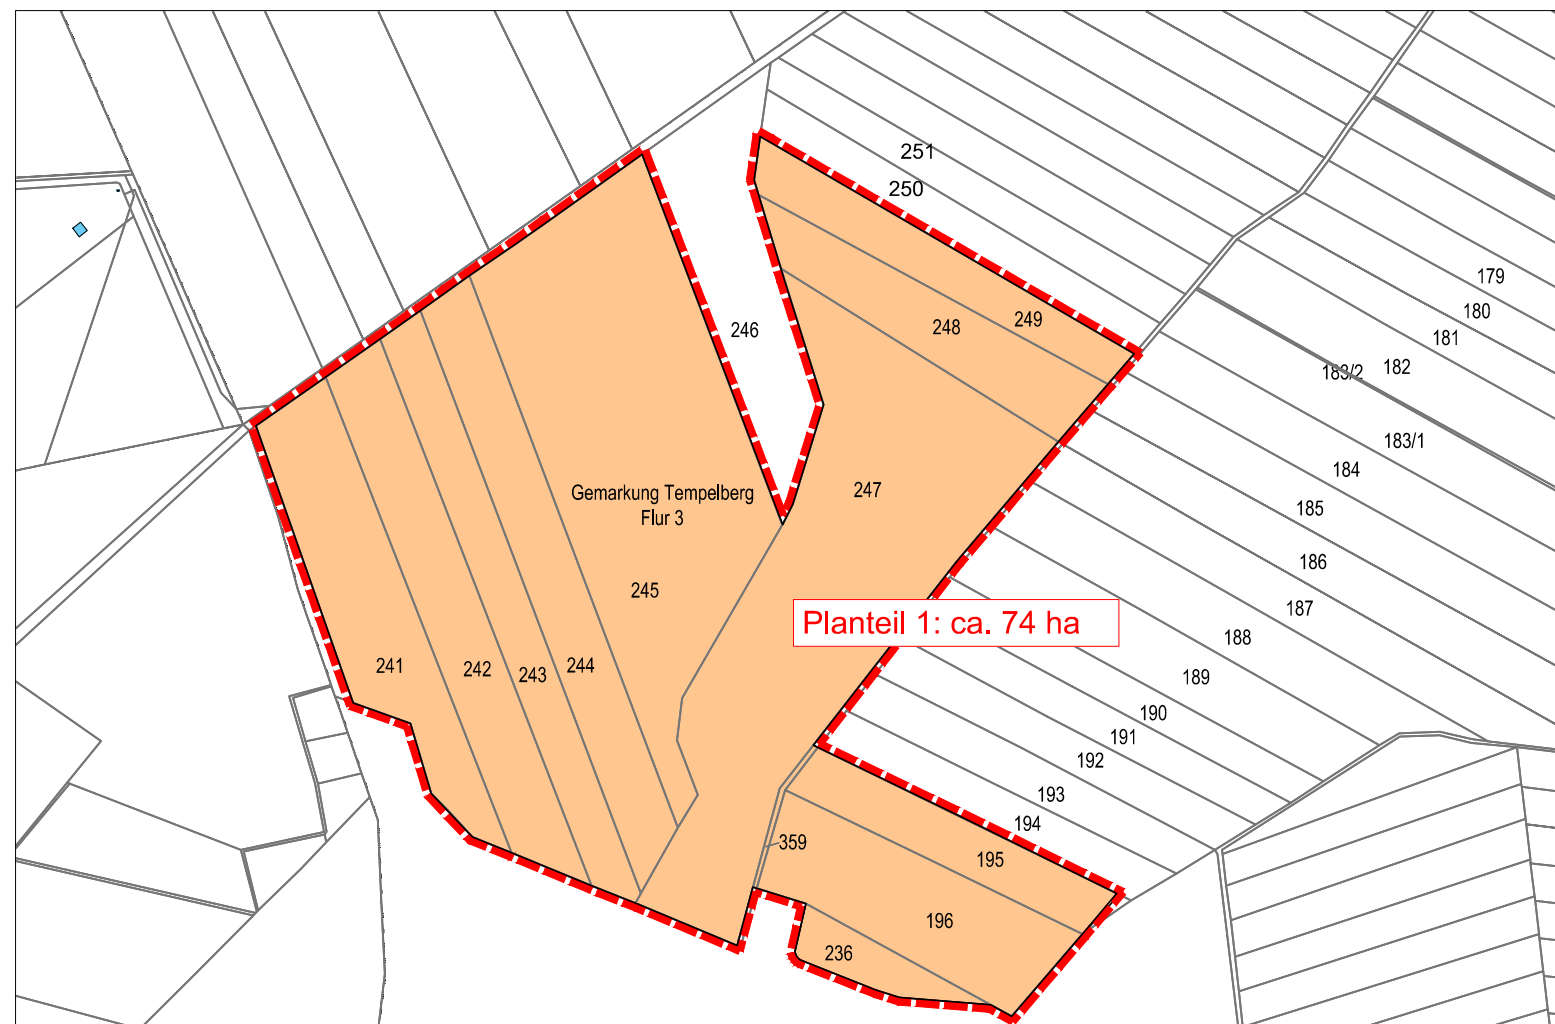


Übersichtskarte der Gemeinde Steinhöfel

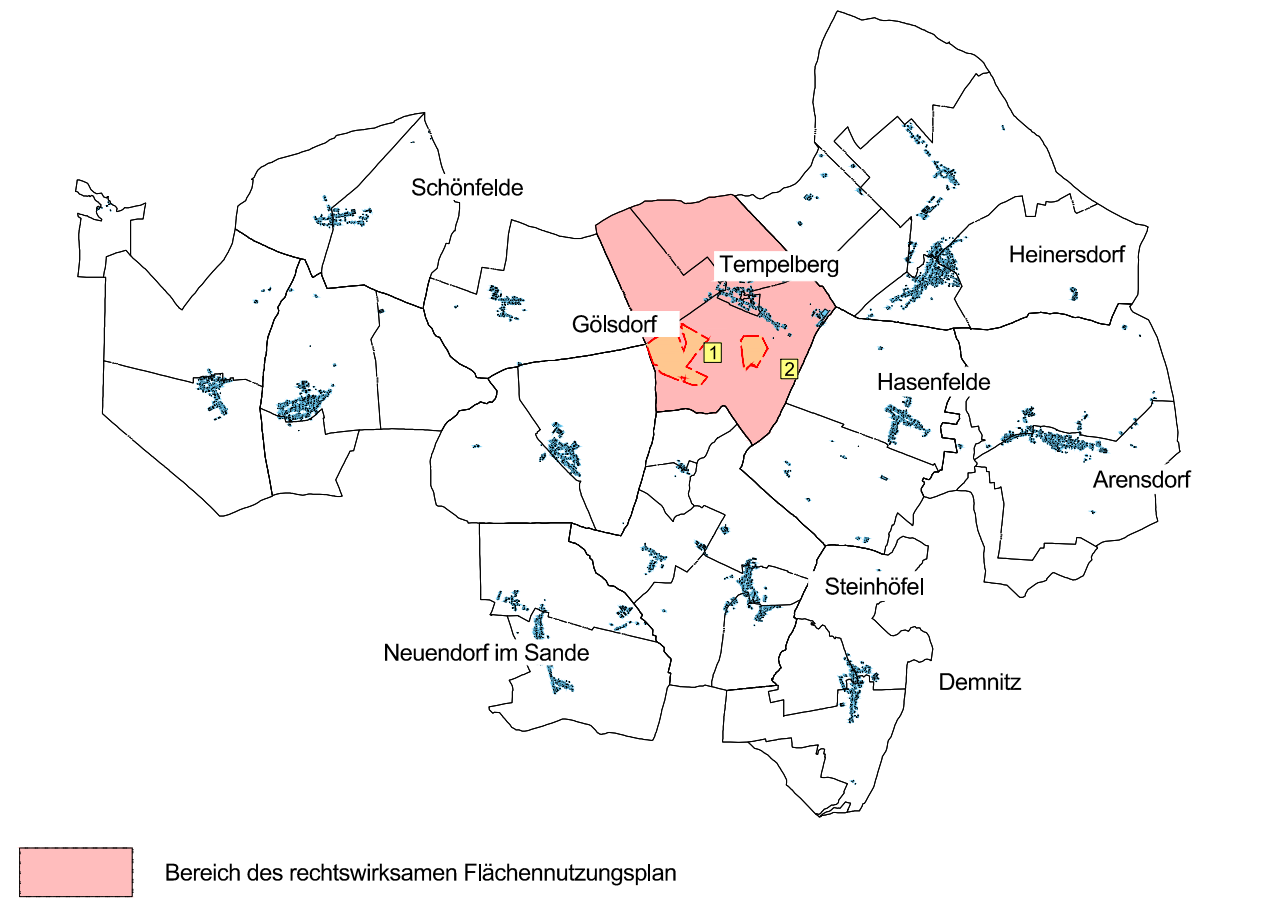

Geltungsbereich

Der räumliche Geltungsbereich des Bebauungsplans ist im Plan im Maßstab 1:10.000 dargestellt und beläuft sich auf eine Fläche von rund 96 ha. Er umfasst in der Gemarkung Tempelberg, Flur 3 die Flurstücke 195 (tlw.), 196, 236 (tlw.), 241, 242, 243, 244, 245, 247, 248, 249 und 359 als Planteil 1, die Flurstücke 158 (tlw.), 159 (tlw.), 165 (tlw.), 166, 167 und 168 als Planteil 2.

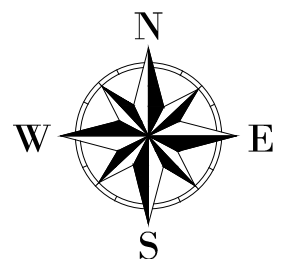

Bebauungsplan der Gemeinde Steinhöfel
"Klimapark Steinhöfel, OT Tempelberg"
Ausgrenzung (Maßstab 1 : 10.000)