
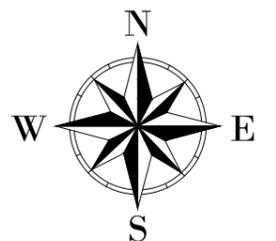


### Übersichtskarte der Gemeinde Steinhöfel

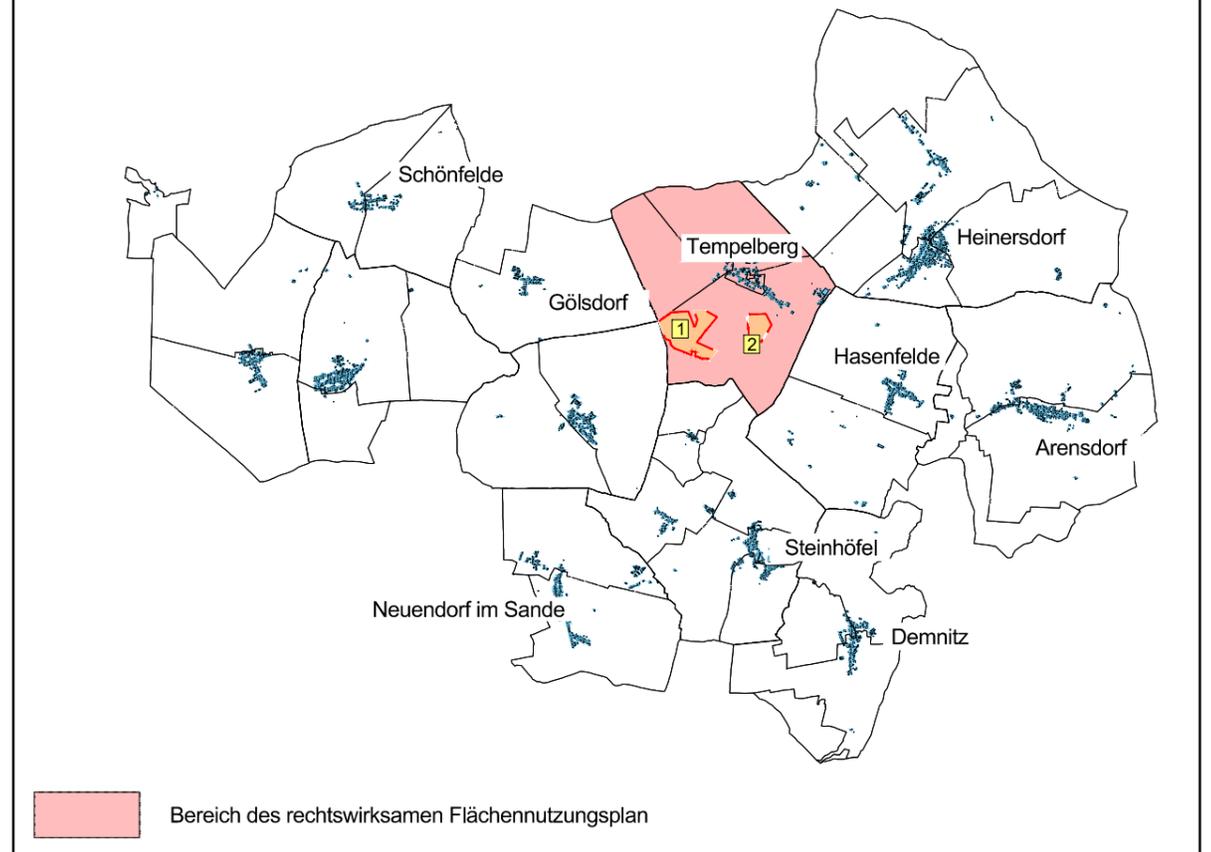

**1. Änderung des Flächennutzungsplans  
des Ortsteils Tempelberg der Gemeinde Steinhöfel**  
*Ausgrenzung (Maßstab 1 : 10.000)*